


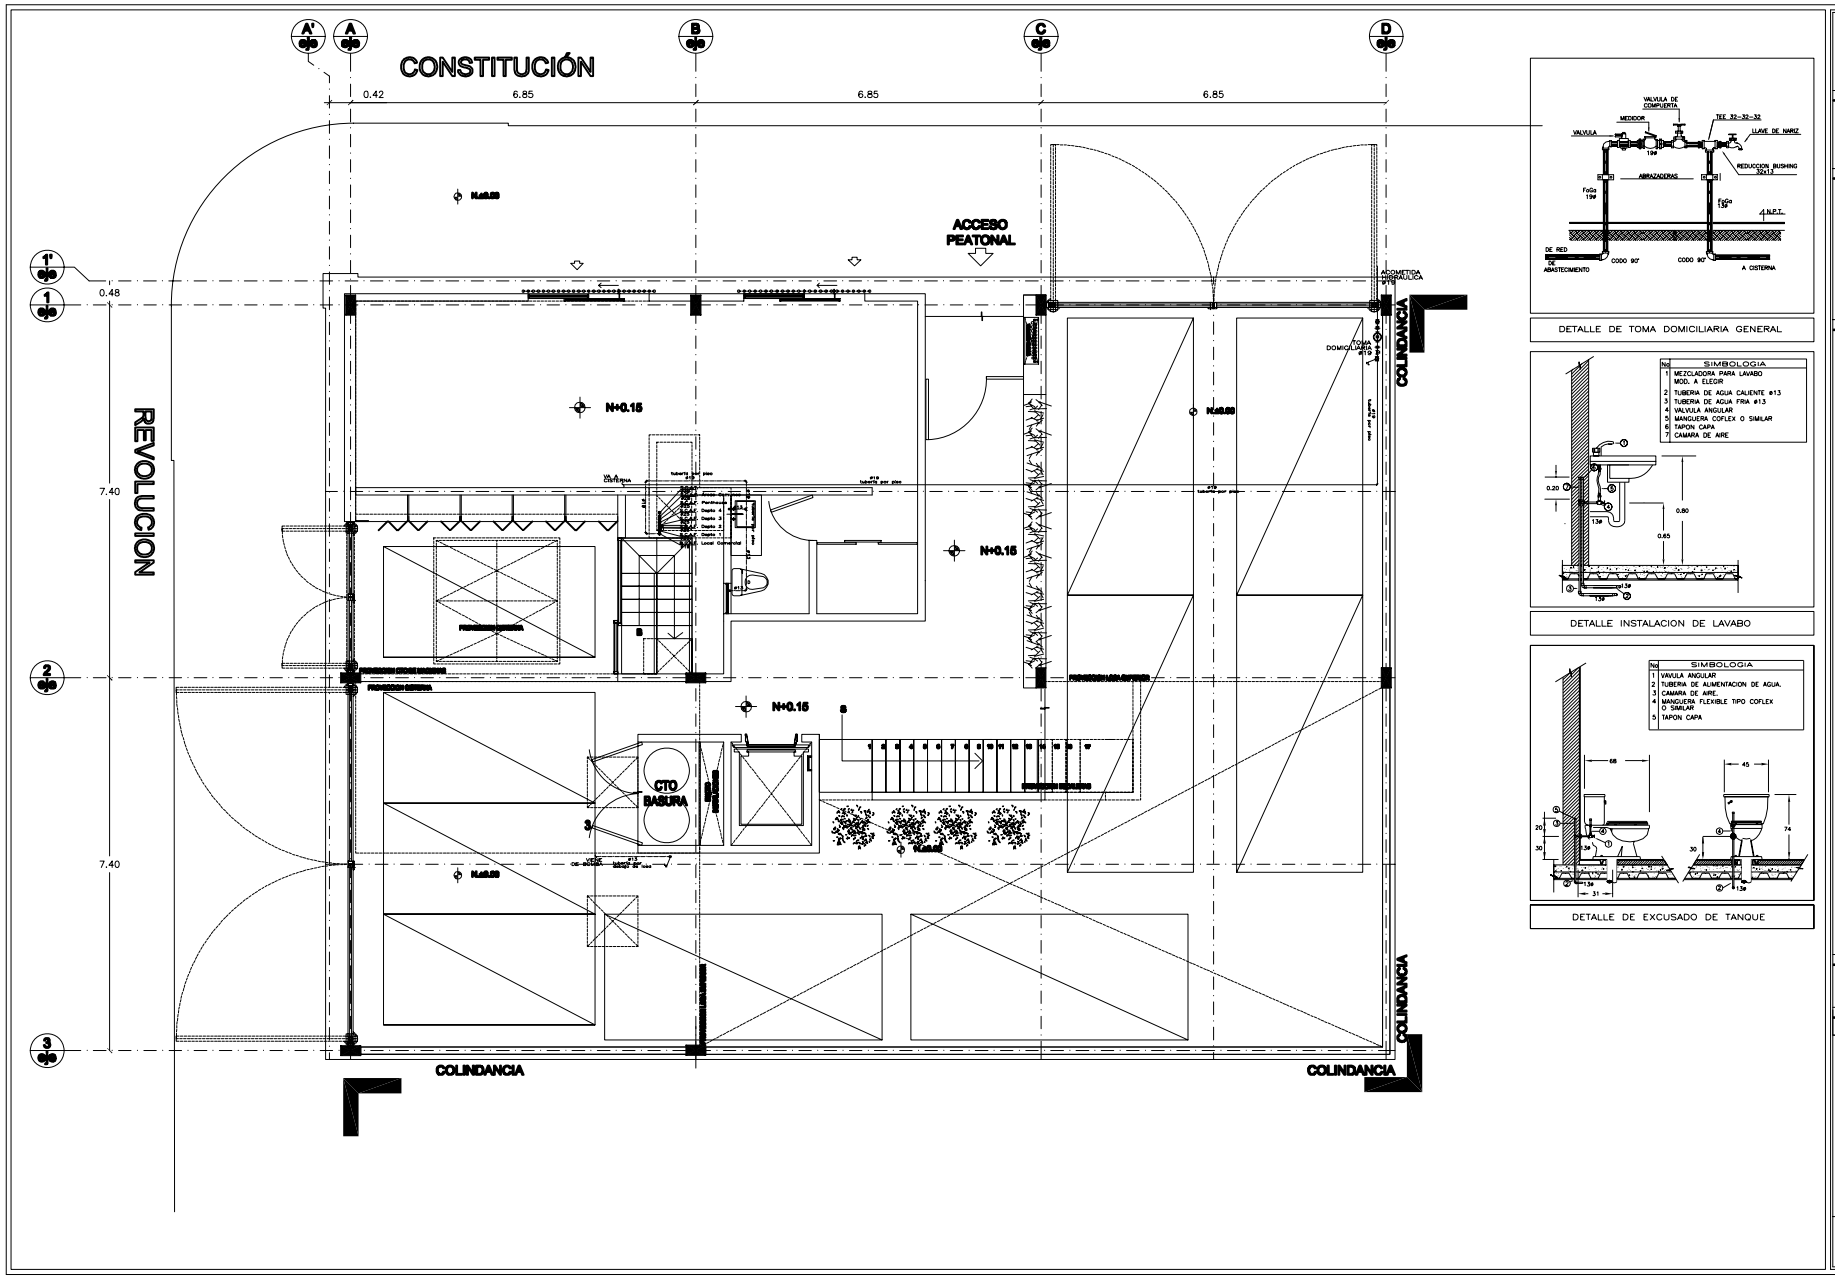


DETALLE DE TOMA DOMICILIARIA GENERAL



| No. | SIMBOLOGIA |
|---|---|
| 1 | MEZCLADORA PARA LAVABO MOD. A ELEGIR |
| 2 | TUBERIA DE AGUA CALIENTE ø13 |
| 3 | TUBERIA DE AGUA FRIA ø13 |
| 4 | VALVULA ANGULAR |
| 5 | MANGUERA COFLEX O SIMILAR |
| 6 | TAPON CAPA |
| 7 | CAMARA DE AIRE |

DETALLE INSTALACION DE LAVABO



| No. | SIMBOLOGIA |
|---|---|
| 1 | VAVULA ANGULAR |
| 2 | TUBERIA DE ALIMENTACION DE AGUA. |
| 3 | CAMARA DE AIRE. |
| 4 | MANGUERA FLEXIBLE TIPO COFLEX O SIMILAR |
| 5 | TAPON CAPA |

DETALLE DE EXCUSADO DE TANQUE

# E/CENTRO

EDIFICIO SUSTENTABLE

CONSTRUCTORA Y DESARROLLADORA GRUPO ALTA S.DE

**SIMBOLOGIA**

| | |
|---|---|
| B.C.A.F. | BAJA COLUMNA DE AGUA FRIA |
| S.C.A.F. | SUBE COLUMNA DE AGUA FRIA |
| B.C.A.C. | BAJA COLUMNA DE AGUA CALIENTE |
| S.C.A.C. | BAJA COLUMNA DE AGUA CALIENTE |
| B.C.A.T. | BAJA COLUMNA DE AGUA TRATADA |
| S.C.A.T. | SUBE COLUMNA DE AGUA TRATADA |
| | CODO 90° QUE BAJA |
| | CODO 90° QUE SUBE |
| | TEE QUE BAJA |
| | TEE QUE SUBE |
| | CODO 90° |
| | TEE |
| | CODO 45° |
| | YEE |
| | CRUZ |
| | TAPON MACHO |
| | TAPON HEMBRA |
| | BOCA TUBO |
| | VALVULA DE GLOBO |
| | VALVULA CHECK |
| | VALVULA FLOTADOR |
| | TOMA DE AGUA |
| | INDICA TUBERIA DE AGUA FRIA POTABLE |
| | INDICA TUBERIA DE AGUA NO POTABLE (AGUA TRATADA) |
| | INDICA TUBERIA DE AGUA CALIENTE |
| | INDICA TUBERIA DE ALIMENTACION DE GAS. |
| | INDICA TUBERIA DE A.C.U. (CONDENSADO) |
| | INDICA TUBERIA DE SISTEMA HIDRONEUMATICO |

**CONTENIDO:**

## PLANTA BAJA
## Instalación Hidráulica

**ESCALA GRAFICA**

1m 0.5m 1m 2m


Oficina de Diseño
Arq. Antonio Pérez
Arq. Francisco Vizcaíno
con cedula profesional 1234567
Tel/fax (624) 172 12 42
Email: jp@prodigy.net.mx
antonio.perez@prodigy.net.mx
fvizcaino@prodigy.net.mx

San José del Cabo BCS
Arq. Javier Gutierrez
Carretera transpeninsular km 31.5
Plaza los portales local 18 cp 23400
javergutierreztoscano@prodigy.net.mx
TALLER ARq.A


FECHA: 25-07-2010

ESCALA: 1:100

DIBUJO: DIBUJO

FECHA: 11.03.09

REVISIÓN: 25-04-09

CLAVE: IH-02