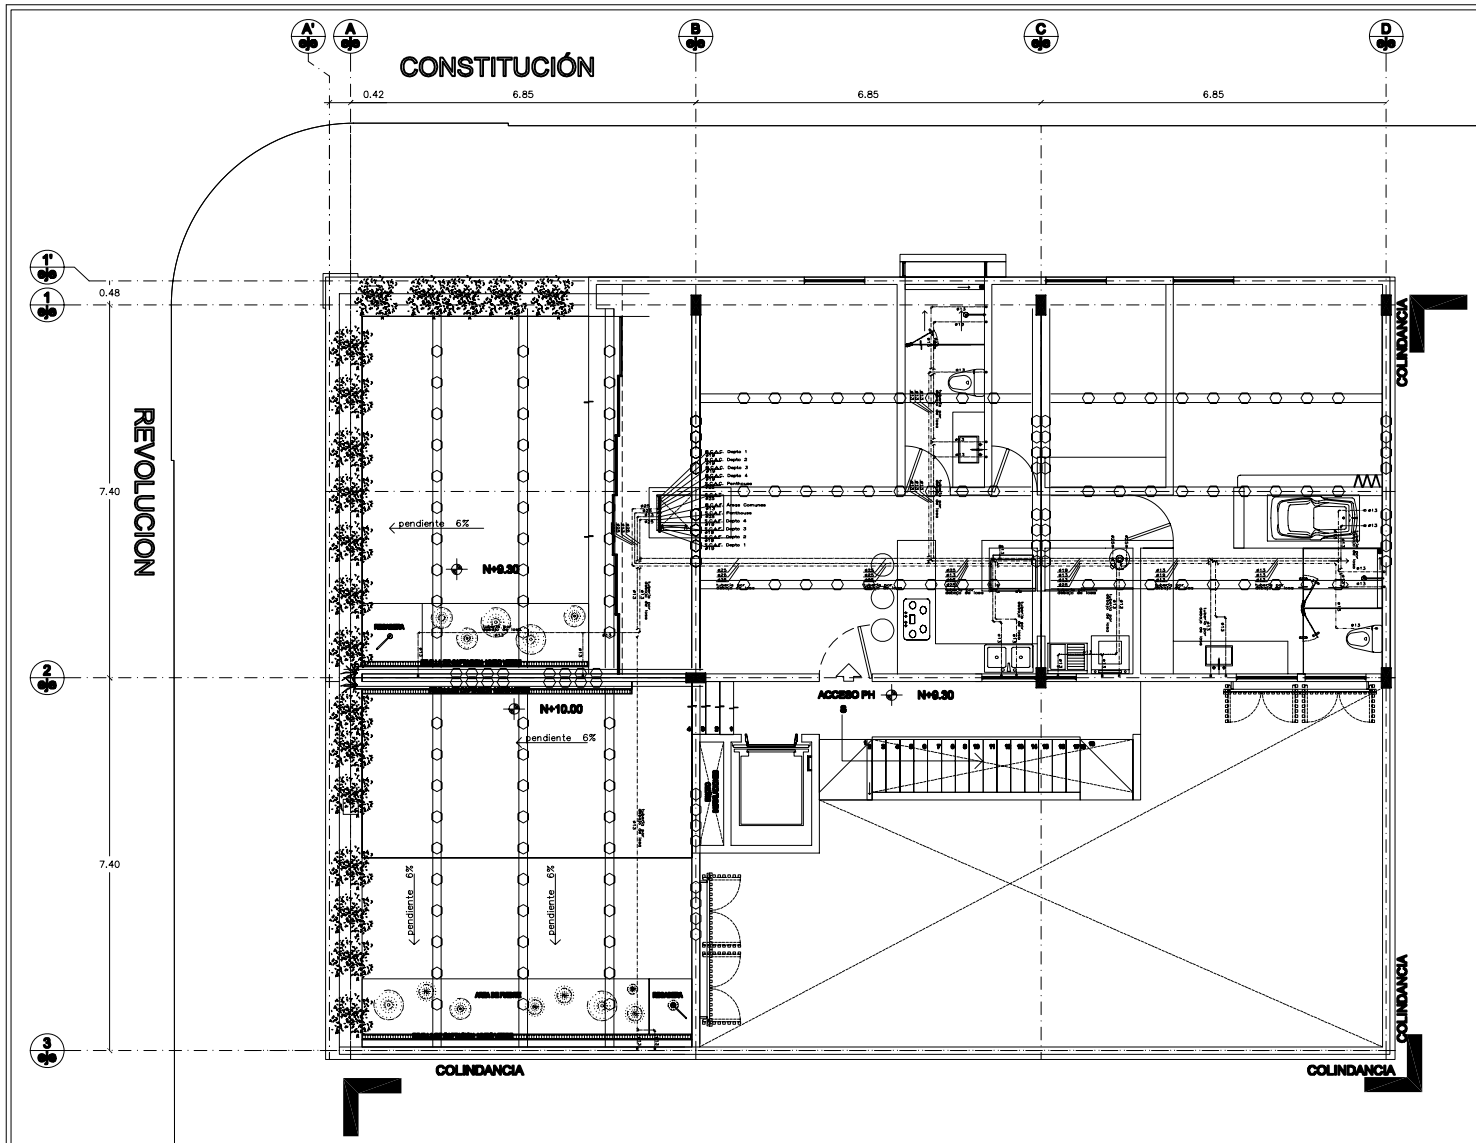
CONSTITUCIÓN
REVOLUCION
COLINDANCIA
COLINDANCIA
COLINDANCIA
COLINDANCIA
A'
A
B
C
D
1'
1
2
3
0.42
6.85
6.85
6.85
0.48
7.40
7.40
pendiente 6%
pendiente 6%
pendiente 6%
pendiente 6%
N+0.30
N+10.00
N+0.30
ACCESO PH
B
B.C.A.F. Depto 1
B.C.A.F. Depto 3
B.C.A.F. Depto 2
B.C.A.F. Depto 4
B.C.A.F. Penthouse
B.C.A.F. Areas Comunes
B.C.A.F. Penthouse
B.C.A.F. Depto 4
B.C.A.F. Depto 3
B.C.A.F. Depto 2
B.C.A.F. Depto 1
S.C.A.F. 38mm ø
S.C.A.F. 38mm ø
S.C.A.F. 38mm ø