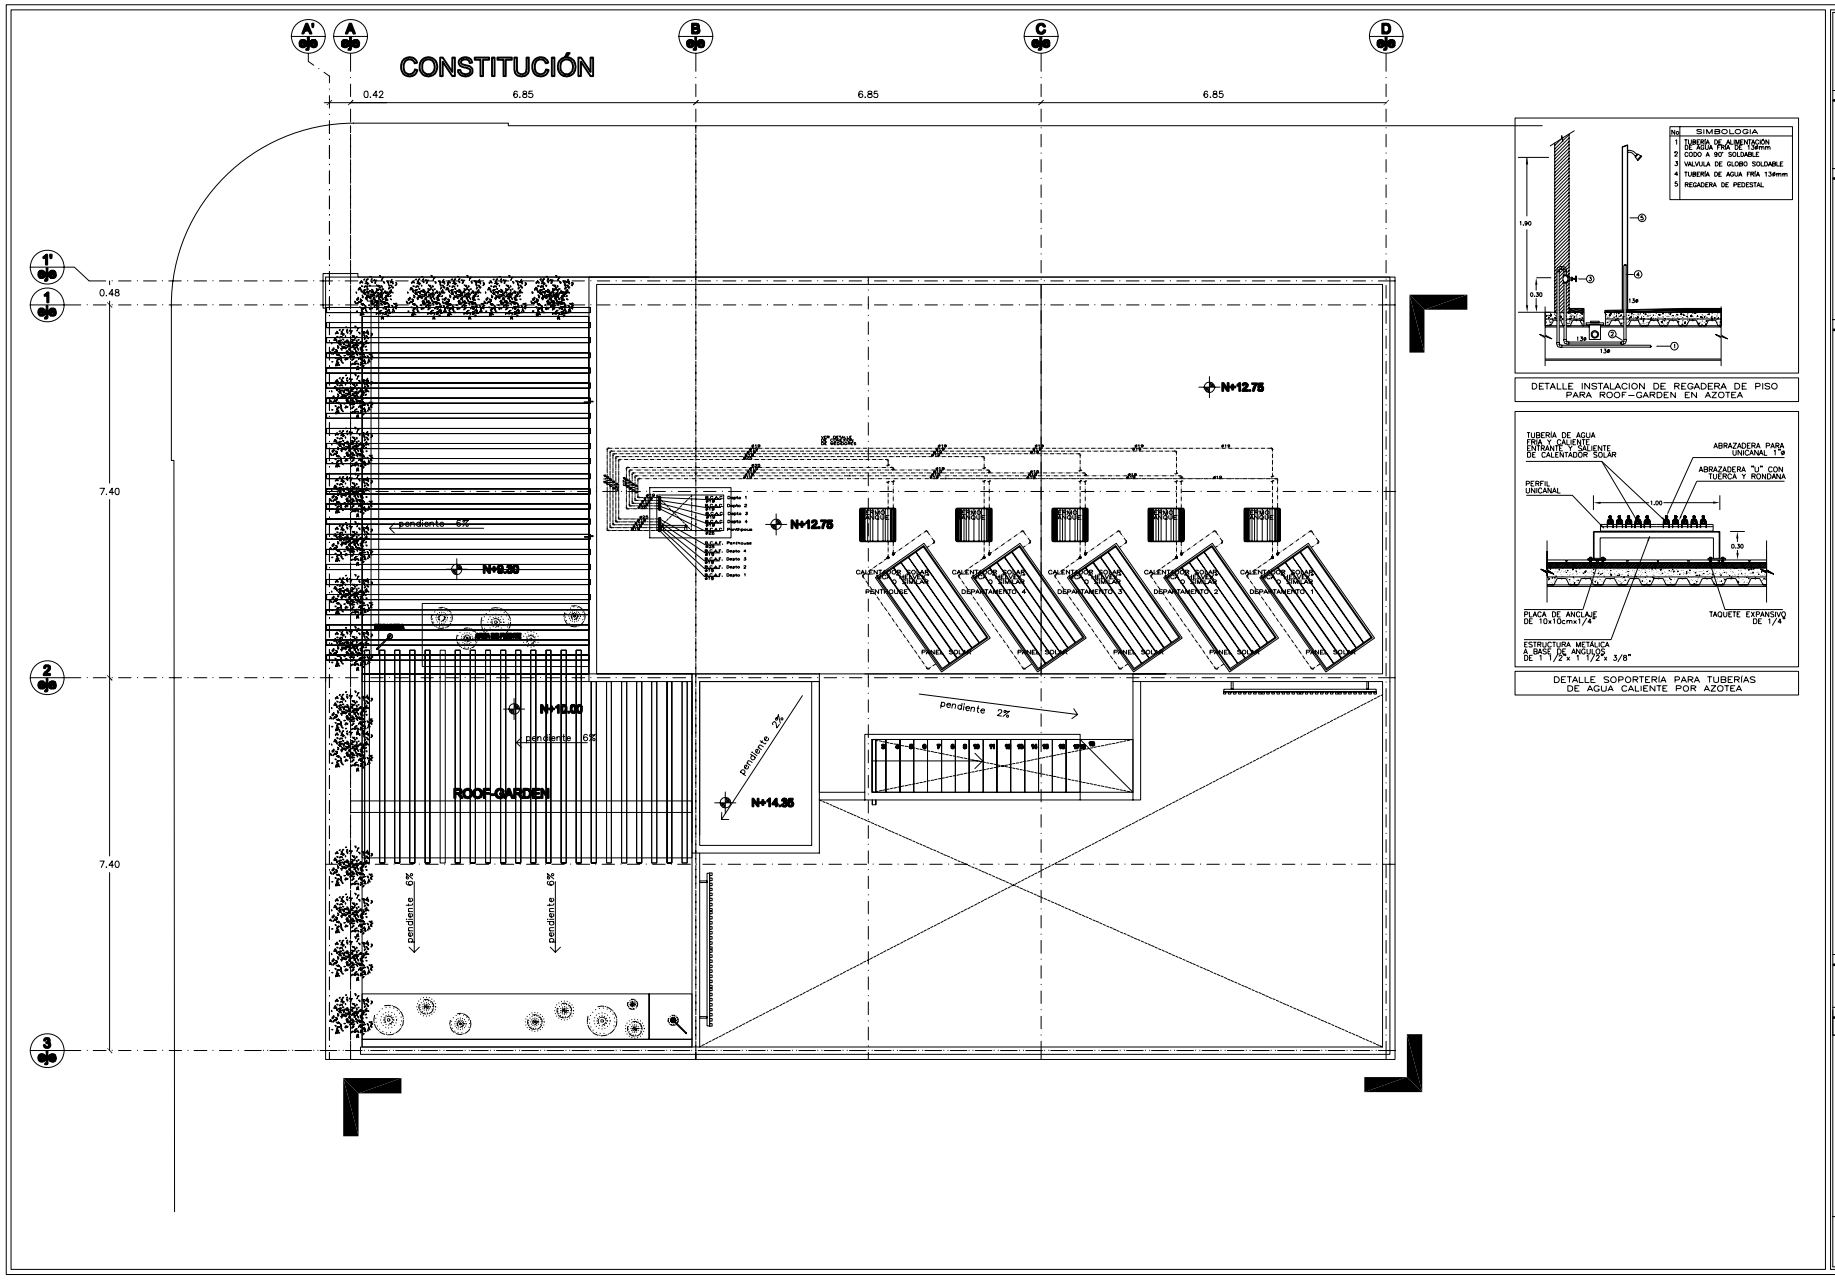

No	SIMBOLOGIA
1	TUBERIA DE ALIMENTACIÓN DE AGUA FRIA DE 13mm
2	CODO A 90° SOLDABLE
3	VALVULA DE GLOBO SOLDABLE
4	TUBERÍA DE AGUA FRÍA 13mm
5	REGADERA DE PEDESTAL

DETALLE INSTALACION DE REGADERA DE PISO PARA ROOF-GARDEN EN AZOTEA

DETALLE SOPORTERÍA PARA TUBERÍAS DE AGUA CALIENTE POR AZOTEA

E/CENTRO
EDIFICIO SUSTENTABLE

B.C.A.F. BAJA COLUMNA DE AGUA FRIA
S.C.A.F. SUBE COLUMNA DE AGUA FRIA
B.C.A.C. BAJA COLUMNA DE AGUA CALIENTE
S.C.A.C. BAJA COLUMNA DE AGUA CALIENTE
B.C.A.T. BAJA COLUMNA DE AGUA TRATADA
S.C.A.T. SUBE COLUMNA DE AGUA TRATADA

CODO 90° QUE BAJA
CODO 90° QUE SUBE
TEE QUE BAJA
TEE QUE SUBE
CODO 90°
TEE
CODO 45°
YEE
CRUZ
TAPON MACHO
TAPON HEMBRA
BOCA TUBO
VALVULA DE GLOBO
VALVULA CHECK
VALVULA FLOTADOR
TOMA DE AGUA
INDICA TUBERIA DE AGUA FRIA POTABLE
INDICA TUBERIA DE AGUA NO POTABLE (AGUA TRATADA)
INDICA TUBERIA DE AGUA CALIENTE
INDICA TUBERIA DE AGUA CALIENTE RECIRCULANTE
INDICA TUBERIA DE A°C.U. (AGUA TRATADA)
INDICA TUBERIA DE SISTEMA HIDRONEUMÁTICO

PLANTA TECHOS
Instalación Hidráulica

San José del Cabo BCS
Arq. Javier Gutierrez
Carretera transpeninsular km 31.5
Plaza los portales local 18 cp 23400
javergutierreztoscano@prodigy.net.mx
TALLER ARQ.

IH-05