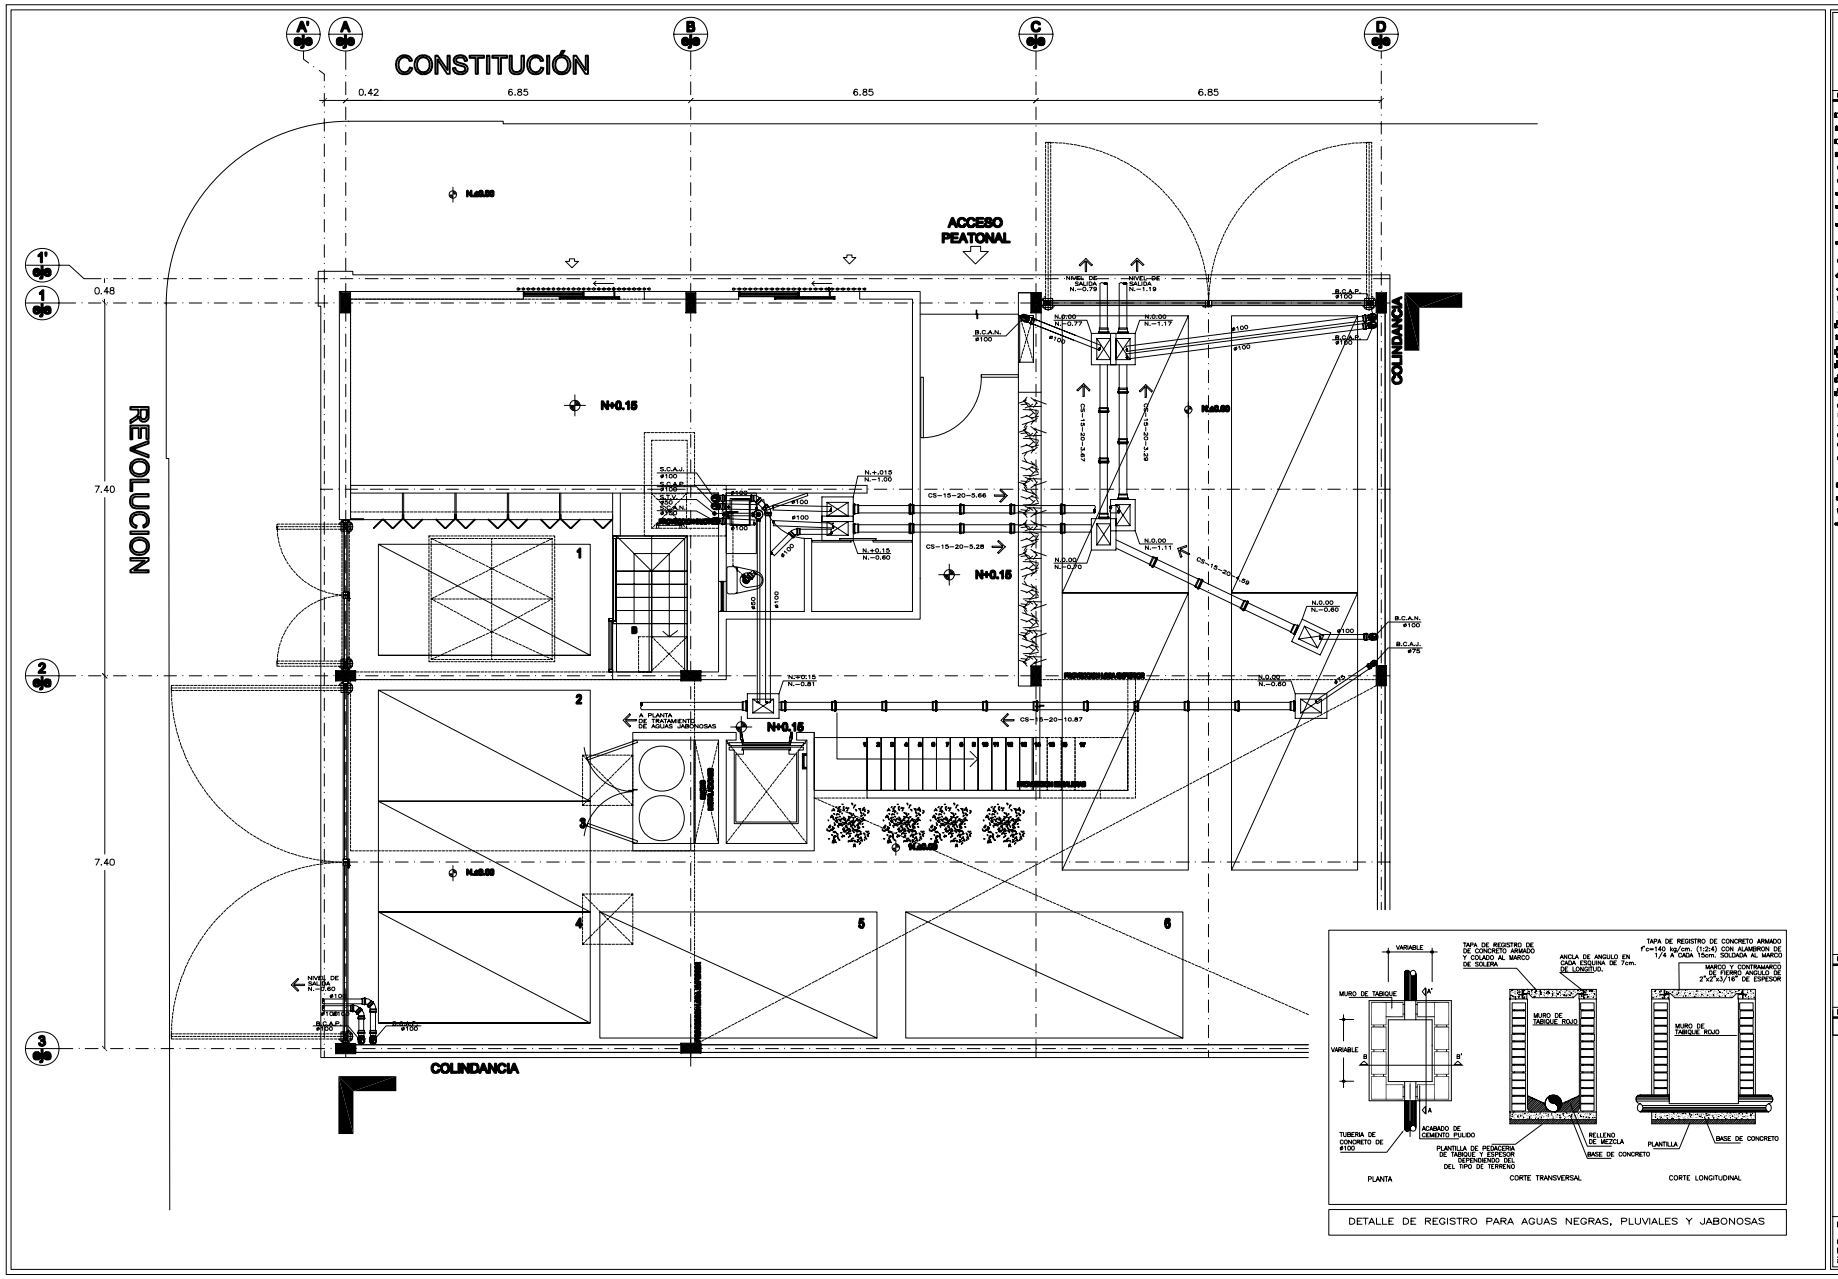

DETALLE DE REGISTRO PARA AGUAS NEGRAS, PLUVIALES Y JABONOSAS

E/CENTRO
EDIFICIO SUSTENTABLE

PLANTA BAJA
Instalación Sanitaria

San José del Cabo BCS
Arq. Javier Gutierrez
Carretera transpeninsular km 31.5
Plaza los portales local 18 cp 23400
javergutierreztoscano@prodigy.net.mx
TALLER ARQ.

IS-02