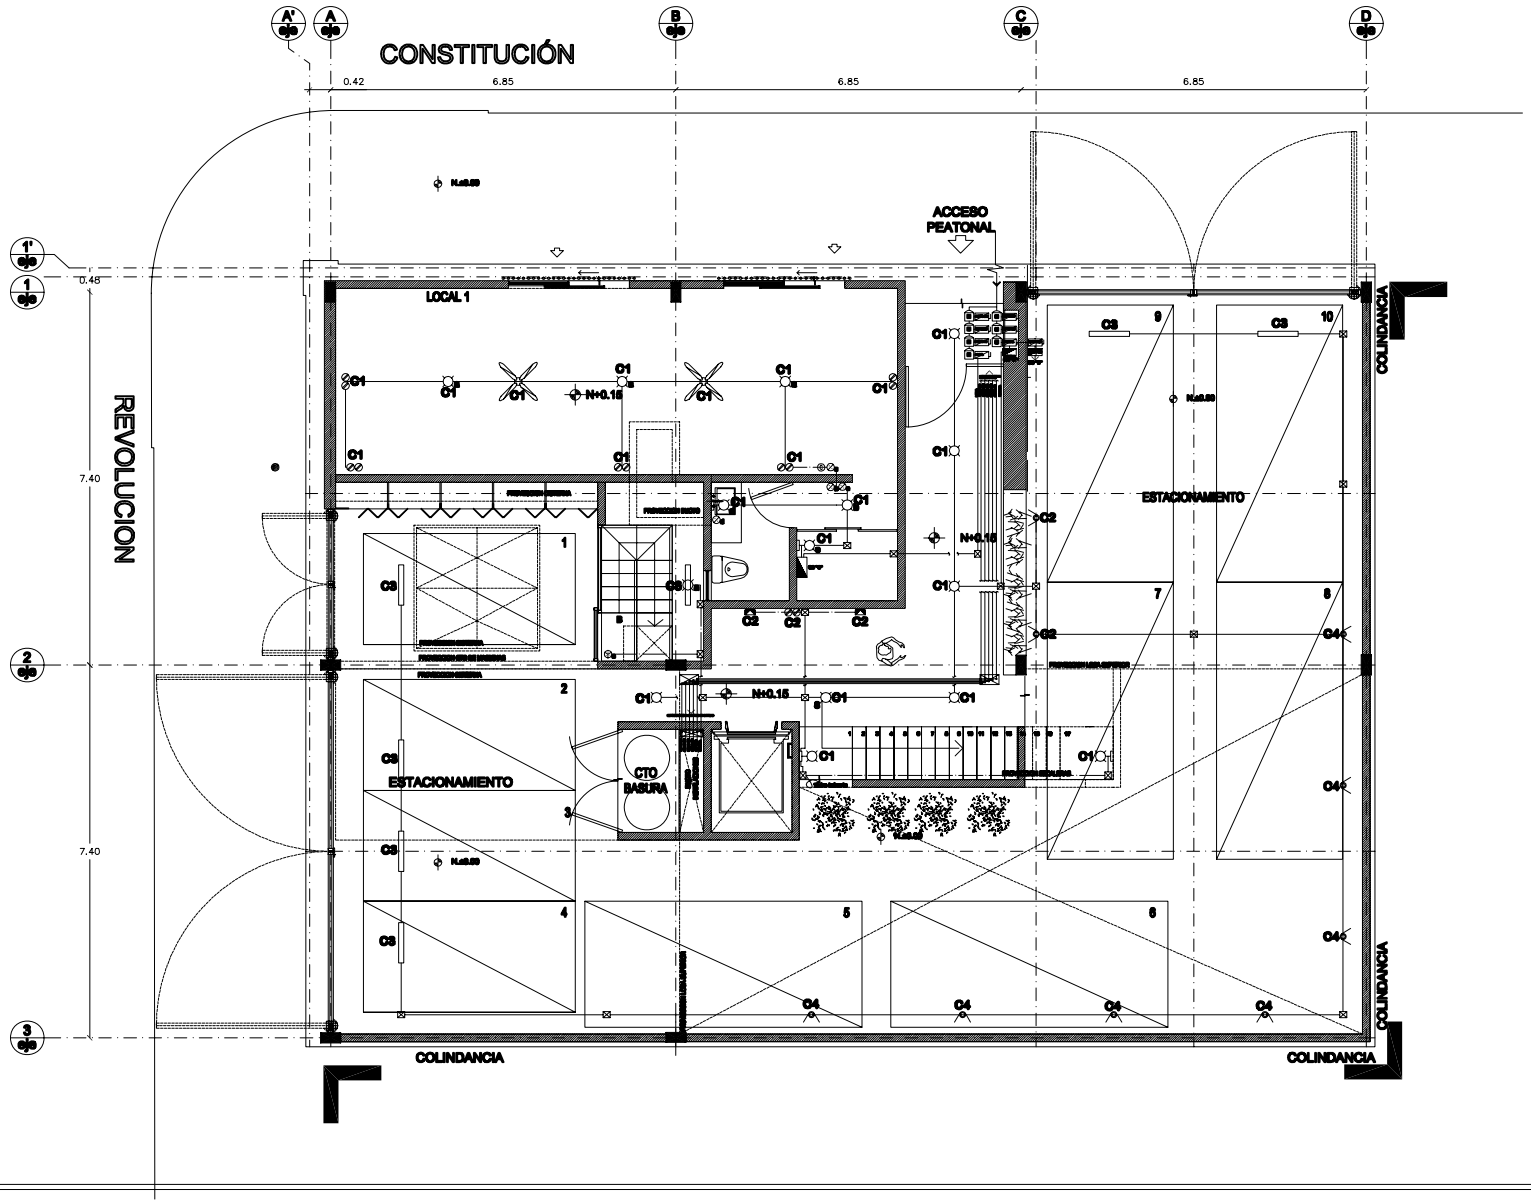

E/CENTRO

EDIFICIO SUSTENTABLE

PLANTA BAJA
INSTALACIÓN ELÉCTRICA

San José del Cabo BCS
Arq. Javier Gutierrez
Carretera transpeninsular km 31.5
Plaza los portales local 18 cp 23400
javiergutierreztoscano@prodigy.net.mx
TALLER AR@A

IE-02