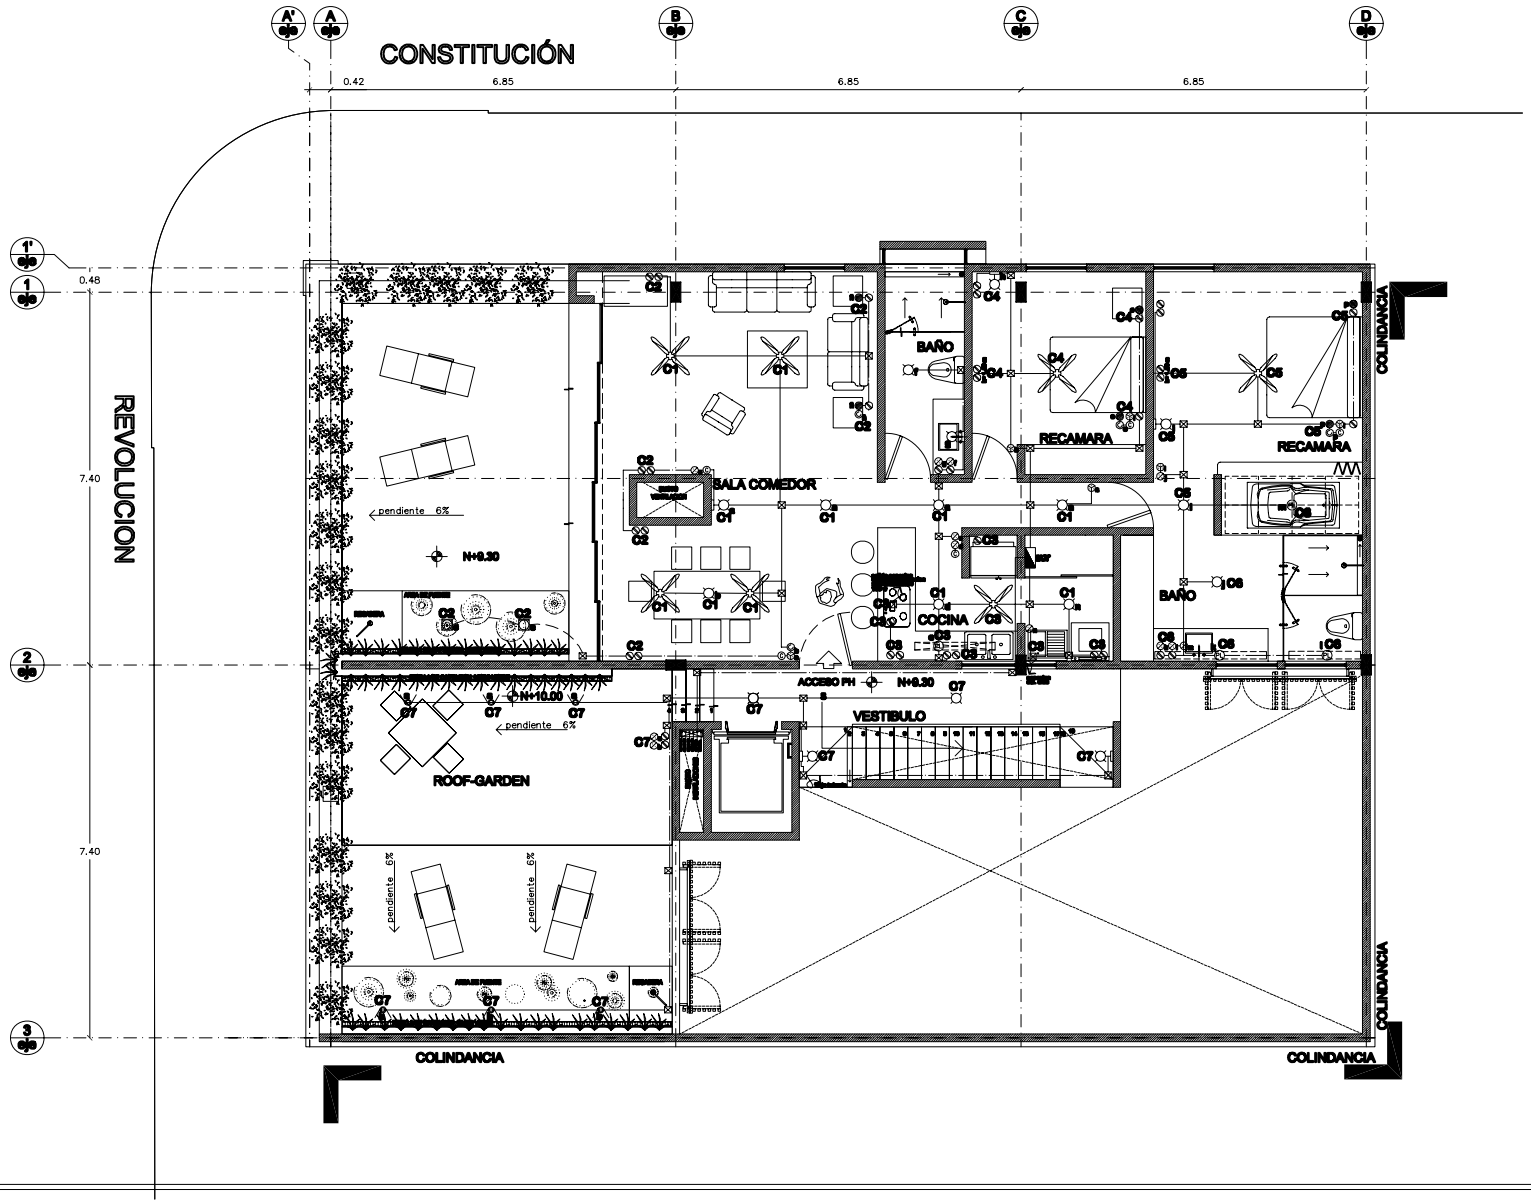

E/CENTRO
EDIFICIO SUSTENTABLE

PLANTA PENTHOUSE
INSTALACIÓN ELÉCTRICA

San José del Cabo BCS
Arq. Javier Gutierrez
Carretera transpeninsular km 31.5
Plaza los portales local 18 cp 23400
javergutierreztoscano@prodigy.net.mx
TALLER ARQ.A

IE-04