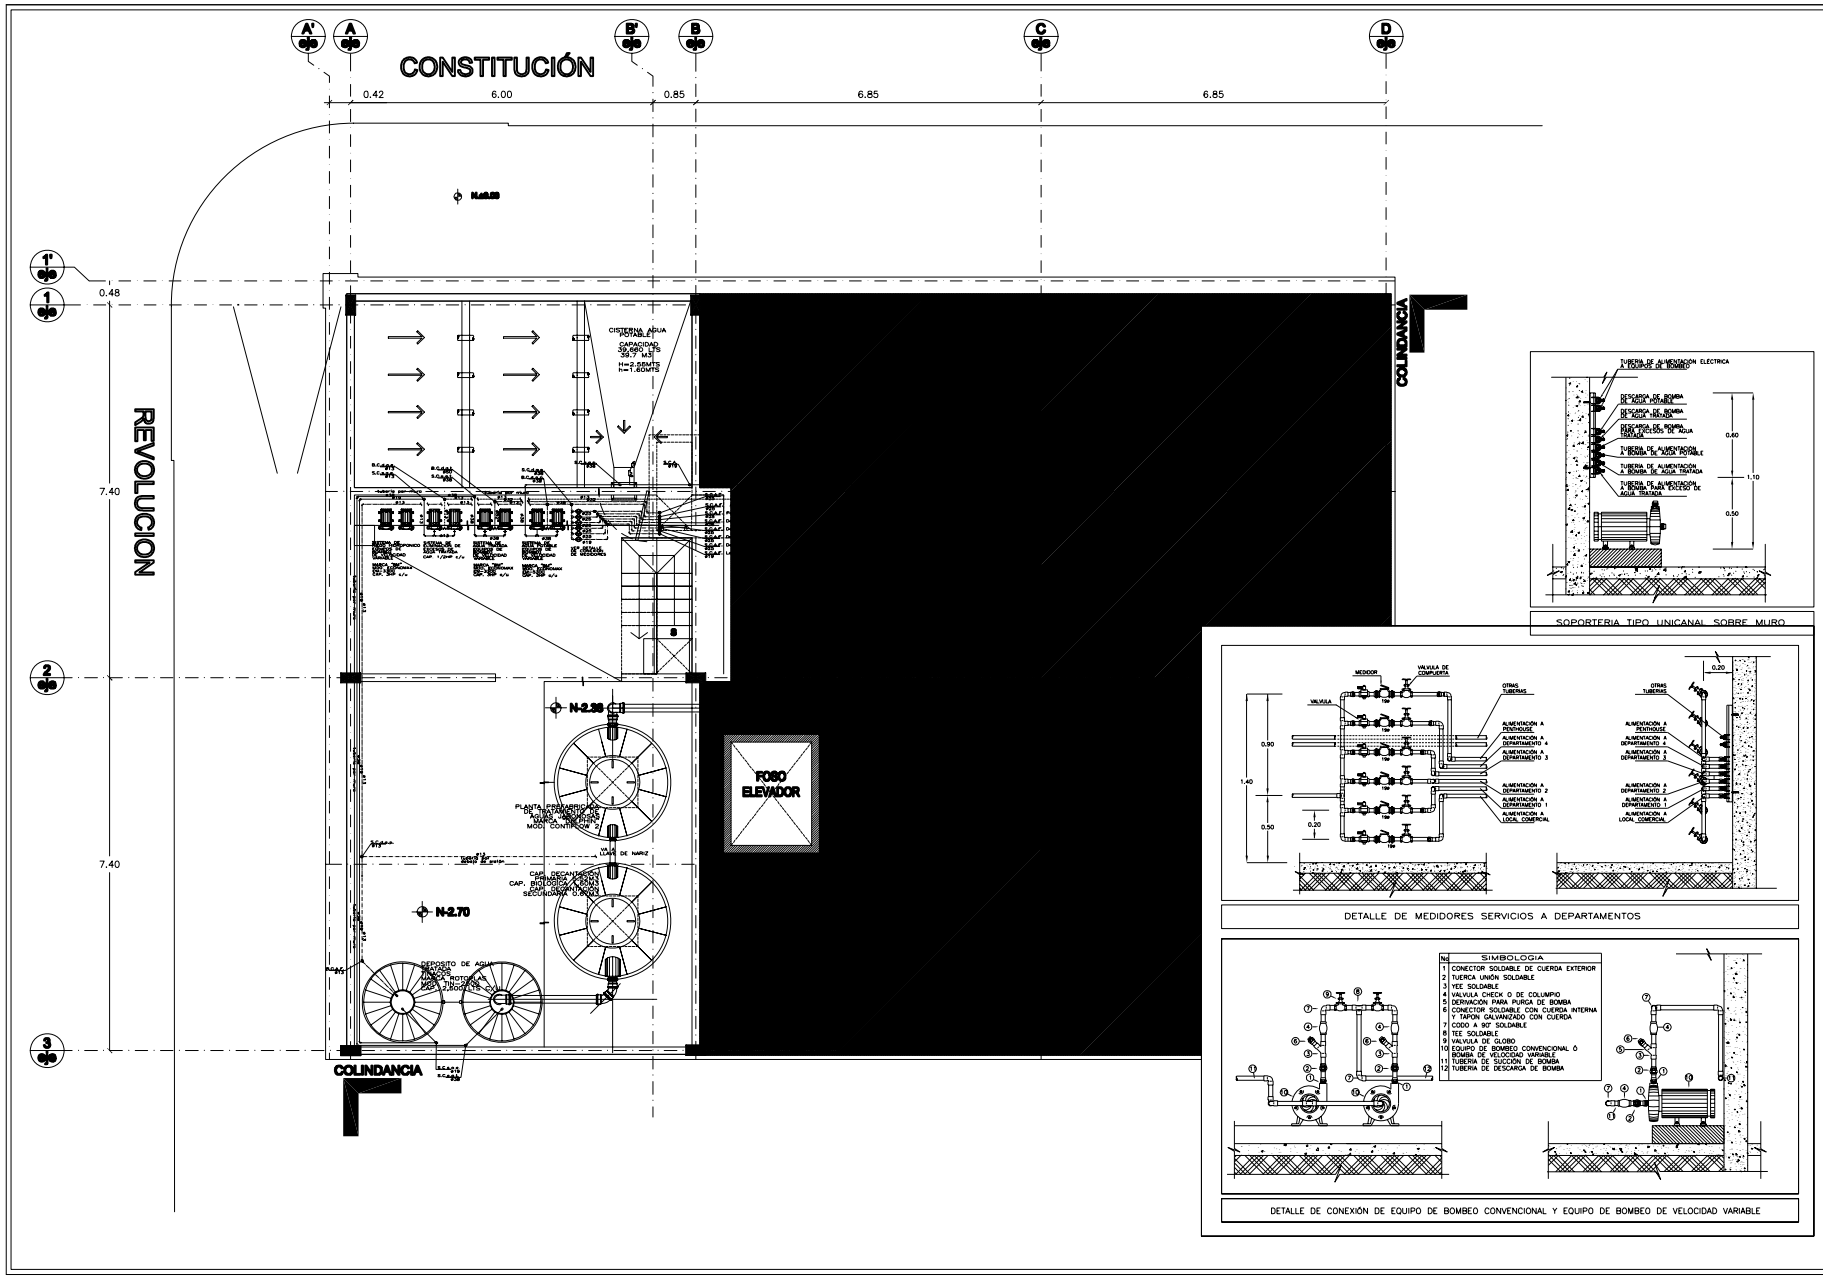

E/CENTRO
EDIFICIO SUSTENTABLE

B.C.A.F. BAJA COLUMNA DE AGUA FRIA
S.C.A.F. SUBE COLUMNA DE AGUA FRIA
B.C.A.C. BAJA COLUMNA DE AGUA CALIENTE
S.C.A.C. BAJA COLUMNA DE AGUA CALIENTE
B.C.A.T. BAJA COLUMNA DE AGUA TRATADA
S.C.A.T. SUBE COLUMNA DE AGUA TRATADA
B.C.d.o.h. BAJA COLUMNA DESCARGA DE AGUA HIDROFONICO
S.C.s.o.h. SUBE COLUMNA SUCCIÓN DE AGUA HIDROFONICO
B.C.d.o.d. BAJA COLUMNA DESCARGA DE SISTEMA DE EXCEDENTES DE AGUA TRATADA
S.C.s.o.e SUBE COLUMNA SUCCIÓN DE SISTEMA DE EXCEDENTES DE AGUA TRATADA
B.C.d.o.t. BAJA COLUMNA DESCARGA DE AGUA TRATADA
S.C.s.o.t. SUBE COLUMNA SUCCIÓN DE AGUA TRATADA
B.C.d.o.a. BAJA COLUMNA DE AGUA CALIENTE
S.C.s.o.p. BAJA COLUMNA DE AGUA CALIENTE AGUA POTABLE
CODO 90° QUE BAJA
CODO 90° QUE SUBE
TEE QUE BAJA
TEE QUE SUBE
CODO 90°
TEE
CODO 45°
YEE
CRUZ
TAPON MACHO
TAPON HEMBRA
BOCA TUBO
VALVULA DE GLOBO
VALVULA CHECK
VALVULA FLOTADOR
TOMA DE AGUA
INDICA TUBERIA DE AGUA FRIA POTABLE
INDICA TUBERIA DE AGUA NO POTABLE (TAQUA TRATADA)
INDICA TUBERIA DE AGUA CALIENTE (DEL CALENTADOR A MEZCLADEN)
INDICA TUBERIA DE AGUA CALIENTE (DEL PANEL SOLAR A CALENTADOR)
INDICA TUBERIA DE SISTEMA HIDROPONICO

PLANTA DE SOTANO
Instalación Hidráulica

San José del Cabo BCS
Arq. Javier Gutierrez
Carretera transpeninsular km 31.5
Plaza los portales local 18 cp 23400
javergutierreztoscano@prodigy.net.mx
TALLER ARq/A

IH-01